




1 DELIMITACION DEL T.M. SEGUN CARTOGRAFIA DEL INSTITUTO G.N.
 2 DELIMITACION DEL T.M. SEGUN EL CATASTRO DE RUSTICAS

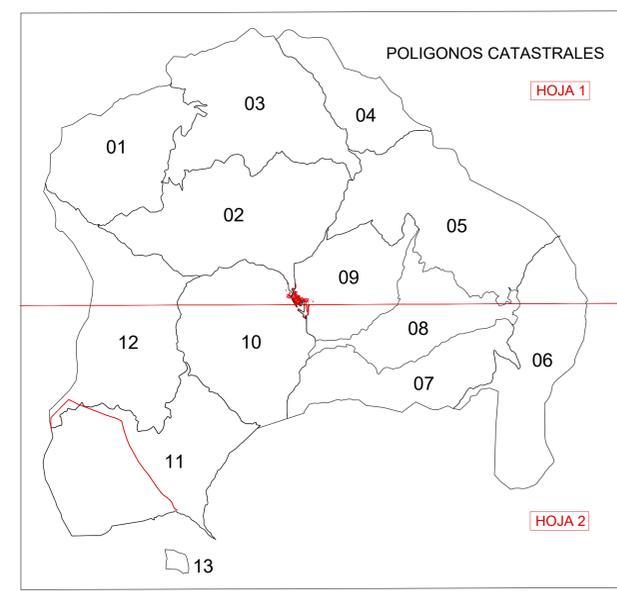

AYUNTAMIENTO DE VILLAVERDE DE GUADALIMAR
 PLAN DE DELIMITACION DE SUELO URBANO

INFORMACION ESTADO ACTUAL DEL Tº MUNICIPAL
 LIMITE DEL T.M. CATASTRO DE RUSTICAS.

PROV. DE JAEN
 SILES

BIENSERVIDA ALCARAZ RIOPAR VILLAVERDE DE GUADALIMAR VIANOS COTILLAS

Ayuntamiento de VILLAVERDE DE GUADALIMAR
 Anunciados Manuel Ortiz Cardenas Rafael O. Martinez de C.

Fecha Agosto 2022
 Plano (AB)
 Escala 1/ 10.000

1.022