
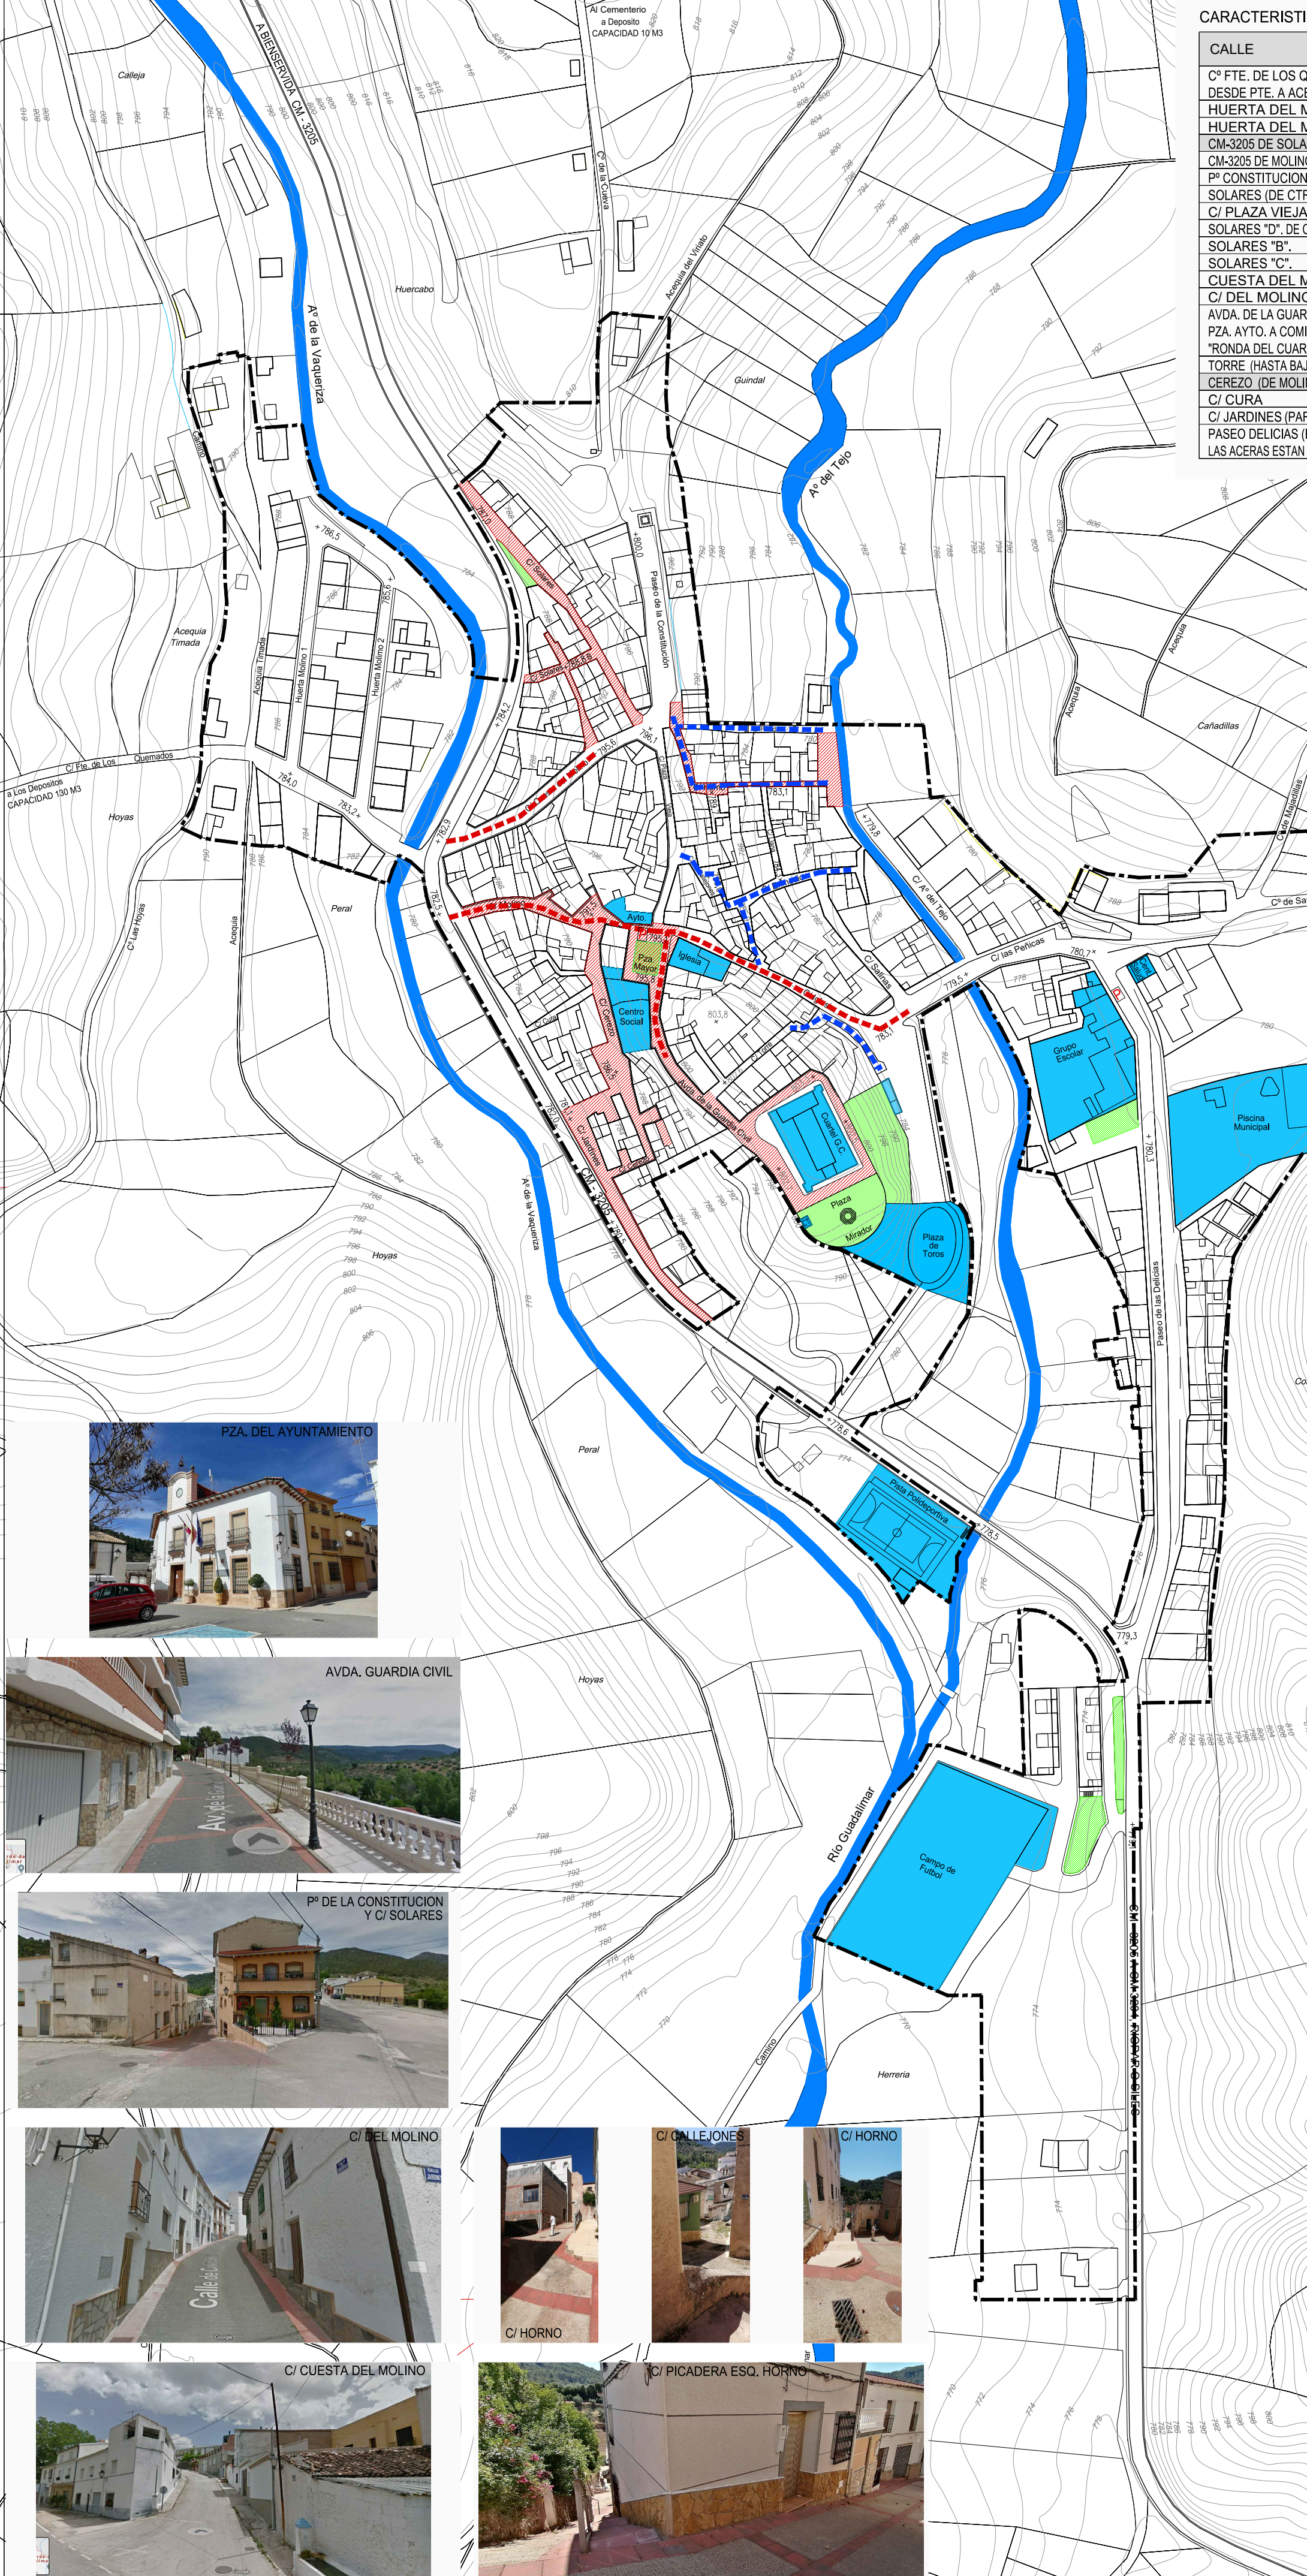


Table with 3 columns: CALLE, PTE. %, SECCION TIPO (m.). Rows include various streets like Cº FTE. DE LOS QUEMADOS, HUERTA DEL MOLINO 1, etc.

Table with 3 columns: CALLE, PTE. %, SECCION TIPO (m.). Rows include various streets like PEÑICAS (DE Pº A Cº MAJADILLAS), LAS ACERAS ESTAN A DISTINTA COTA, etc.

(*) ESTAS VIAS NO TIENEN DEFINIDA ALINEACION EN UNA DE SUS FACHADAS O EN LAS DOS.

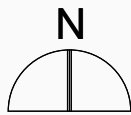


PZA. DEL AYUNTAMIENTO



AVDA. GUARDIA CIVIL




Pº DE LA CONSTITUCION Y C/ SOLARES

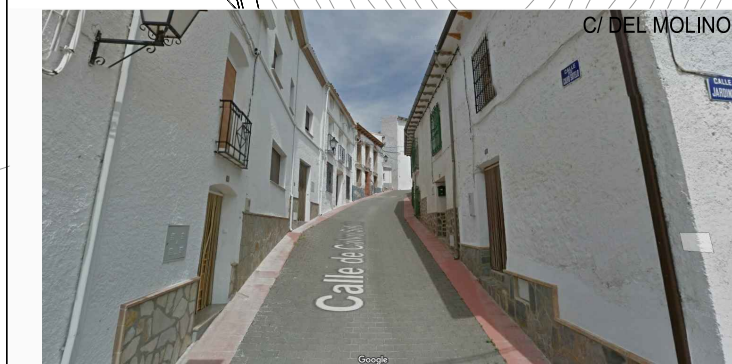

C/ DEL MOLINO



C/ CUESTA DEL MOLINO

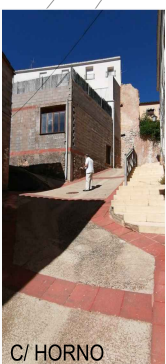

C/ HORNO



C/ CALLEJONES




C/ HORNO



C/ PICADERA ESQ. HORNO

AYUNTAMIENTO DE VILLVERDE DE GUADALIMAR PLAN DE DELIMITACION DE SUELO URBANO

- INFORMACION
- RED VIARIA Y ESPACIOS LIBRES
- ESPACIOS LIBRES Y ZONAS VERDES. - NINGUN ESPACIO TIENE Ø INSCRIPTIBLE SUP. A 30 M. - LOS JARDINES ANEJOS A CTRA. DE LAS V.P.P. Y DE C/ SOLARES PRESENTAN Ø INSCRIPTIBLE INFERIOR A 12 M.
 - EQUIPAMIENTO. □ ACCESO PAVIMENTADO Y GRADO DE PAVIMENTACION DE ACERAS Y CALZADAS. --- GRADO COMPLETO. CALZADA + ACERADO. + OCASIONALMENTE PUEDEN EXISTIR DEFICIENCIAS EN LA COBERTURA DE SERVICIOS EN AREAS PERIFERICAS. + POR LAS CARACTERISTICAS TOPOGRAFICAS DEL NUCLEO EN UN BUEN DE CASOS NO EXISTEN ACERADOS. RASANTES
 - ACCESIBILIDAD □ VIARIO. EL VIARIO SE DESARROLLA EN LA MAYORIA DE LOS CASOS EN PLATAFORMA UNICA (PEATONES/VEHICULOS), SE TRATA EN MUCHOS CASOS DE VIARIO NO ACCESIBLE. SEGUN LAS NORMAS VIGENTES. (ORDEN TMA_851, CODIGO 158/97, ETC.). • PENDIENTES DE VIARIO. EL NUCLEO PRESENTA PTES. RELEVANTES., ABUNDAN LAS PENDIENTES SUPERIORES AL 10 % Y LOS TRAZADOS ESCALONADOS O CON RAMPA DE PTE. DISCONTINUA. --- VIARIO BASICO CON PTE. SUPERIOR AL 6 % --- VIARIO CON DEFICIENTE ACCESIBILIDAD VIARIA POR PENDIENTES EXCESIVAS. □ ESPECIFICACIONES SOBRE TRAFICO Y MOVILIDAD □ AREAS REFORMADA PARA MEJORAS DE ACCESIBILIDAD □ PLAZAS EXISTENTES PMR. (2 PLZS.,)

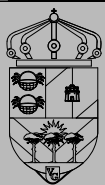

Ayuntamiento de VILLVERDE DE GUADALIMAR (AB) Arquitectos Manuel Ortiz Cardenas Rafael O. Martinez de C.

Fecha Agosto 2022

Plano

Escala 1/ 2.000

1.07