


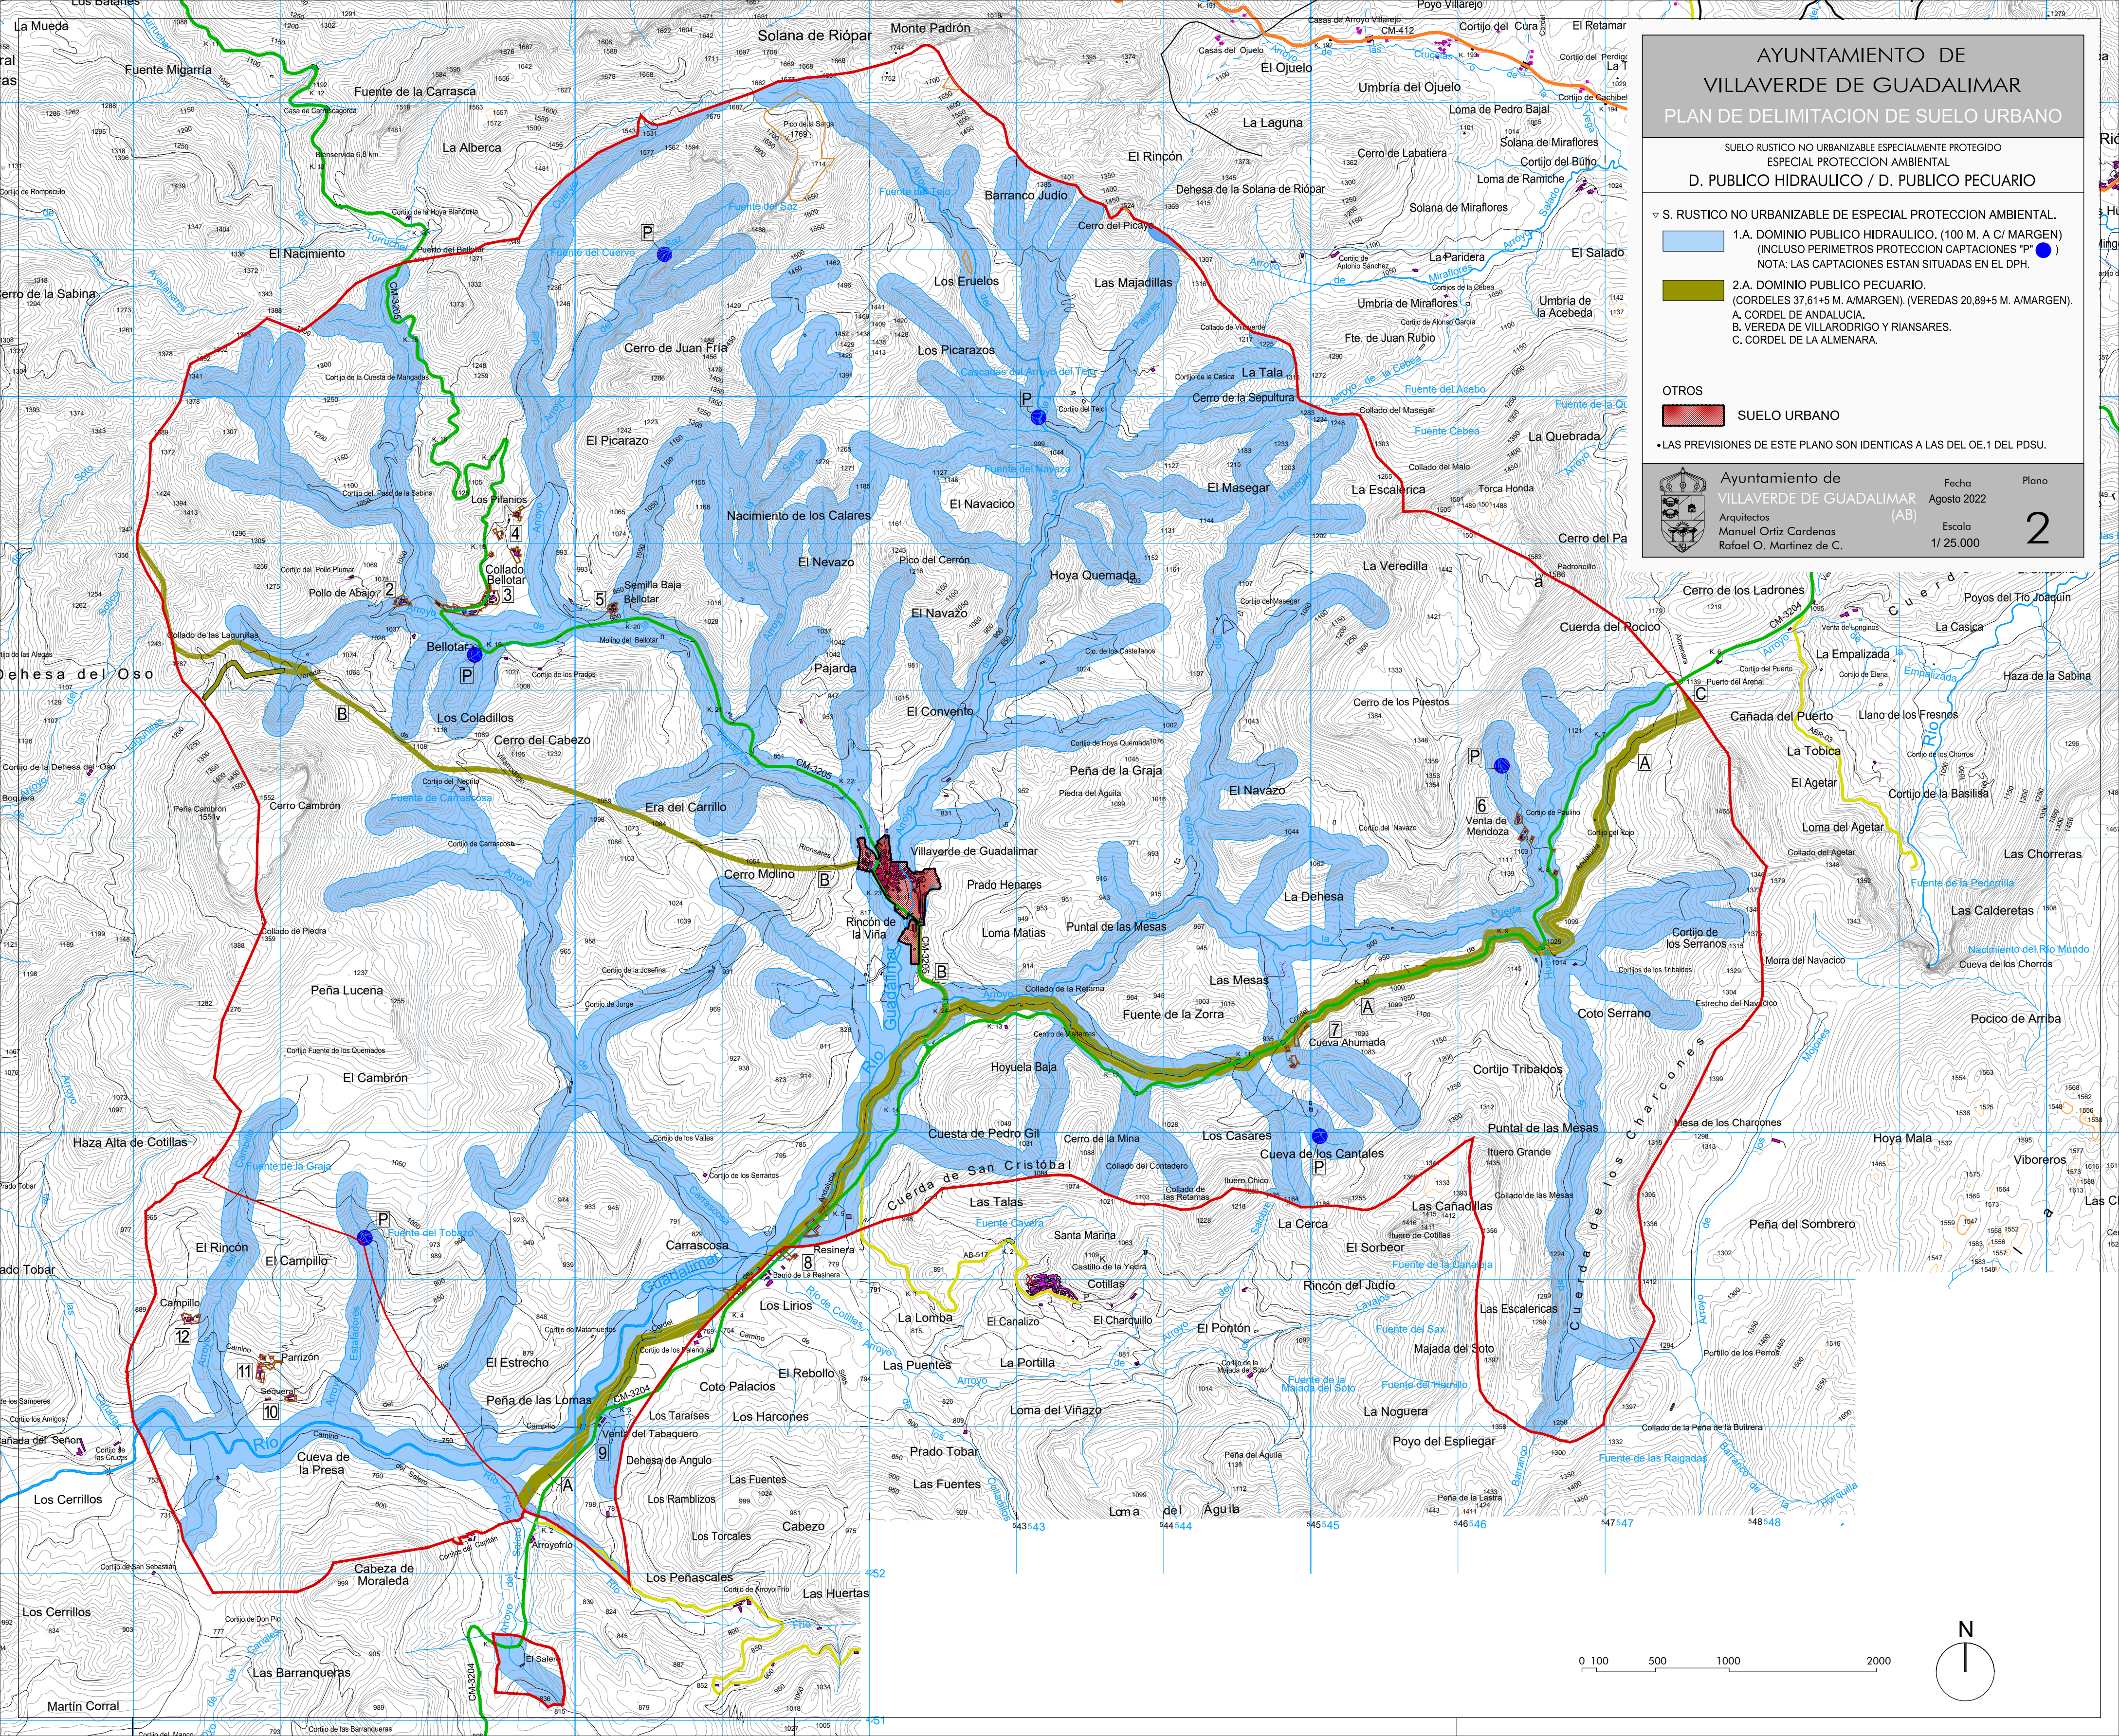

AYUNTAMIENTO DE
VILLVERDE DE GUADALIMAR
PLAN DE DELIMITACION DE SUELO URBANO

SUELO RUSTICO NO URBANIZABLE ESPECIALMENTE PROTEGIDO
ESPECIAL PROTECCION AMBIENTAL
D. PUBLICO HIDRAULICO / D. PUBLICO PECUARIO

▽ S. RUSTICO NO URBANIZABLE DE ESPECIAL PROTECCION AMBIENTAL.

1.A. DOMINIO PUBLICO HIDRAULICO. (100 M. A C/ MARGEN)
(INCLUSO PERIMETROS PROTECCION CAPTACIONES "P" ●)

2.A. DOMINIO PUBLICO PECUARIO.
(CORDELES 37,61+5 M. A/MARGEN), (VEREDAS 20,89+5 M. A/MARGEN).
A. CORDEL DE ANDALUCIA.
B. VEREDA DE VILLARODRIGO Y RIANSAIRES.
C. CORDEL DE LA ALMENARA.

OTROS

SUELO URBANO

• LAS PREVISIONES DE ESTE PLANO SON IDENTICAS A LAS DEL OE.1 DEL PSDU.

Ayuntamiento de
VILLVERDE DE GUADALIMAR
(AB)

Arquitectos
Manuel Ortiz Cardenas
Rafael O. Martinez de C.

Fecha
Agosto 2022

Plano
Escala
1/ 25.000

2